


Budapest, XI. kerület, Neszmélyi út  
5 LAKÁSOS TÁRSASHÁZ

L5

2. EMELET

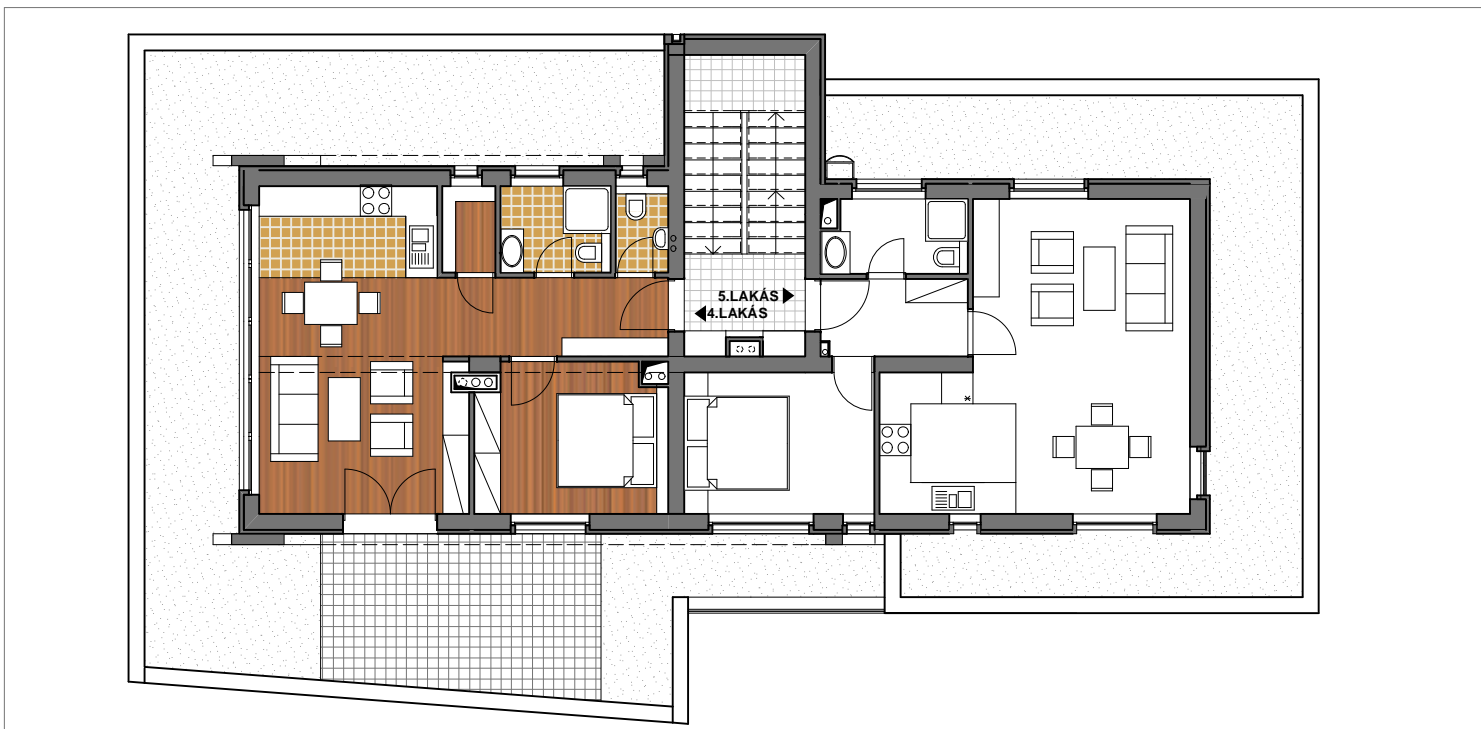

4.LAKÁS

NETTÓ  
ALAPTERÜLET

ELŐTÉR	3,04 m <sup>2</sup>
NAPPALI, ÉTKEZŐ	17,00 m <sup>2</sup>
KONYHA	5,93 m <sup>2</sup>
SZOBA	10,17 m <sup>2</sup>
FÜRDŐ	3,47 m <sup>2</sup>
WC	1,65 m <sup>2</sup>
KÖZLEKEDŐ	3,56 m <sup>2</sup>
GARDRÓB	1,65 m <sup>2</sup>
TERASZ	67,78 m <sup>2</sup>

ÖSSZES NETTÓ  
ALAPTERÜLET: 46,47 m<sup>2</sup>

TERASZ: 67,78 m<sup>2</sup>

INFORMÁCIÓ: 36 1/279 1920

NETTÓ ALAPTERÜLET: 46,47 m<sup>2</sup>  
ÓRIÁSI TERASZ, ZÖLDTETŐ: 67,78 m<sup>2</sup>  
SZÉP KILÁTÁS



DÉLI TÁJOLÁS  
NAPPALI, ÉTKEZŐ, KONYHA  
HÁLÓSZOBA

Kivitelező:



Építész:



Artgroup Kft.  
1118 Budapest,  
Ménesi út 104.