


Budapest, XI. kerület, Neszmélyi út
5 LAKÁSOS TÁRSASHÁZ

L6

2. EMELET

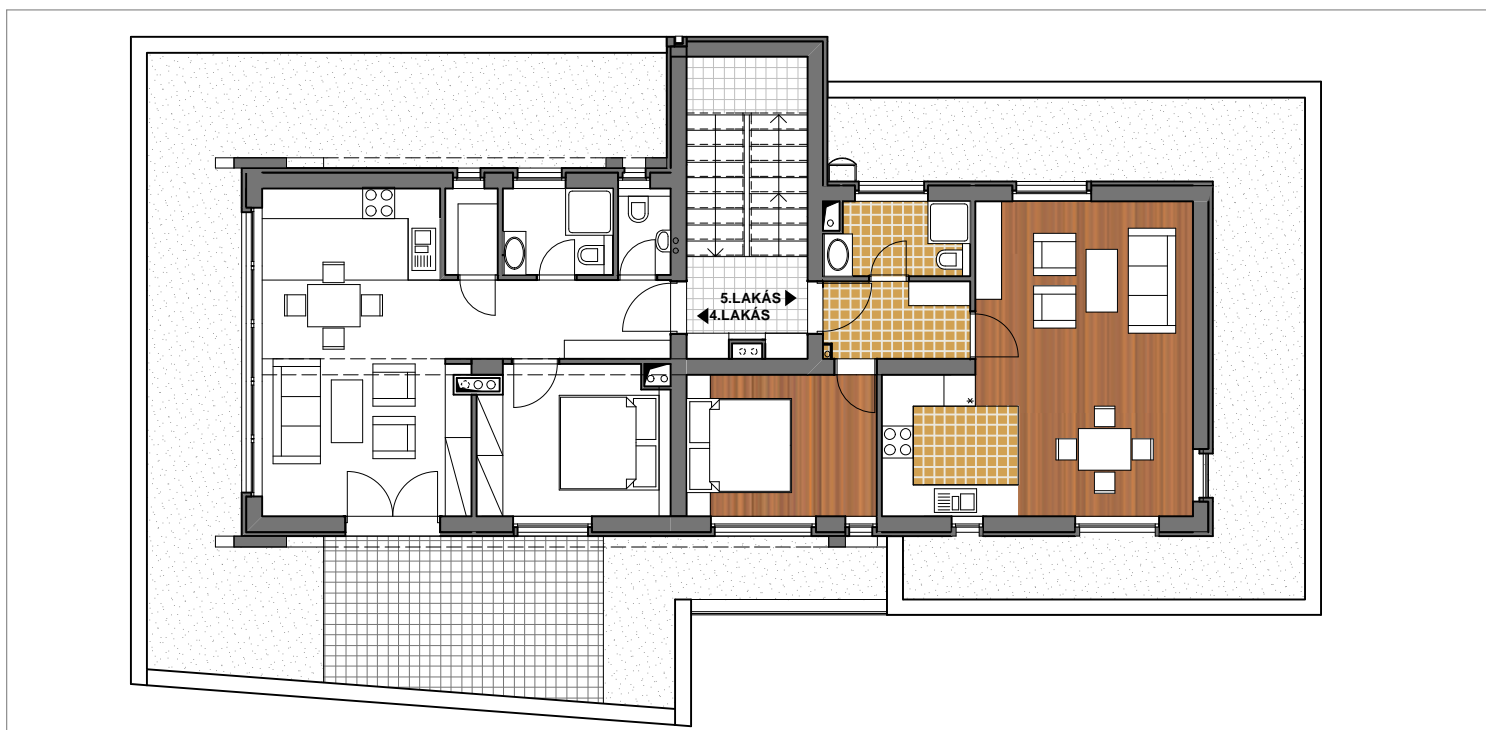

5.LAKÁS

NETTÓ
ALAPTERÜLET

ELŐTÉR	4,14 m ²
NAPPALI, ÉTKEZŐ	19,00 m ²
KONYHA	6,53 m ²
SZOBA	9,77 m ²
FÜRDŐ	3,74 m ²
TERASZ	36,14 m ²

ÖSSZES NETTÓ
ALAPTERÜLET: 46,31 m²

TERASZ: 36,14 m²

INFORMÁCIÓ: 36 1/279 1920

NETTÓ ALAPTERÜLET: 46,31 m²
ÓRIÁSI TERASZ, ZÖLDTETŐ: 36,14 m²
SZÉP KILÁTÁS



DÉLKELETI TÁJOLÁS
NAPPALI, ÉTKEZŐ, KONYHA
HÁLÓSZOBA

Kivitelező:



Építészlet:



Artgroup Kft.
1118 Budapest,
Ménesi út 104.