


Budapest, XI. kerület, Neszmélyi út
4 LAKÁSOS TÁRSASHÁZ

L2

FÖLDSZINT

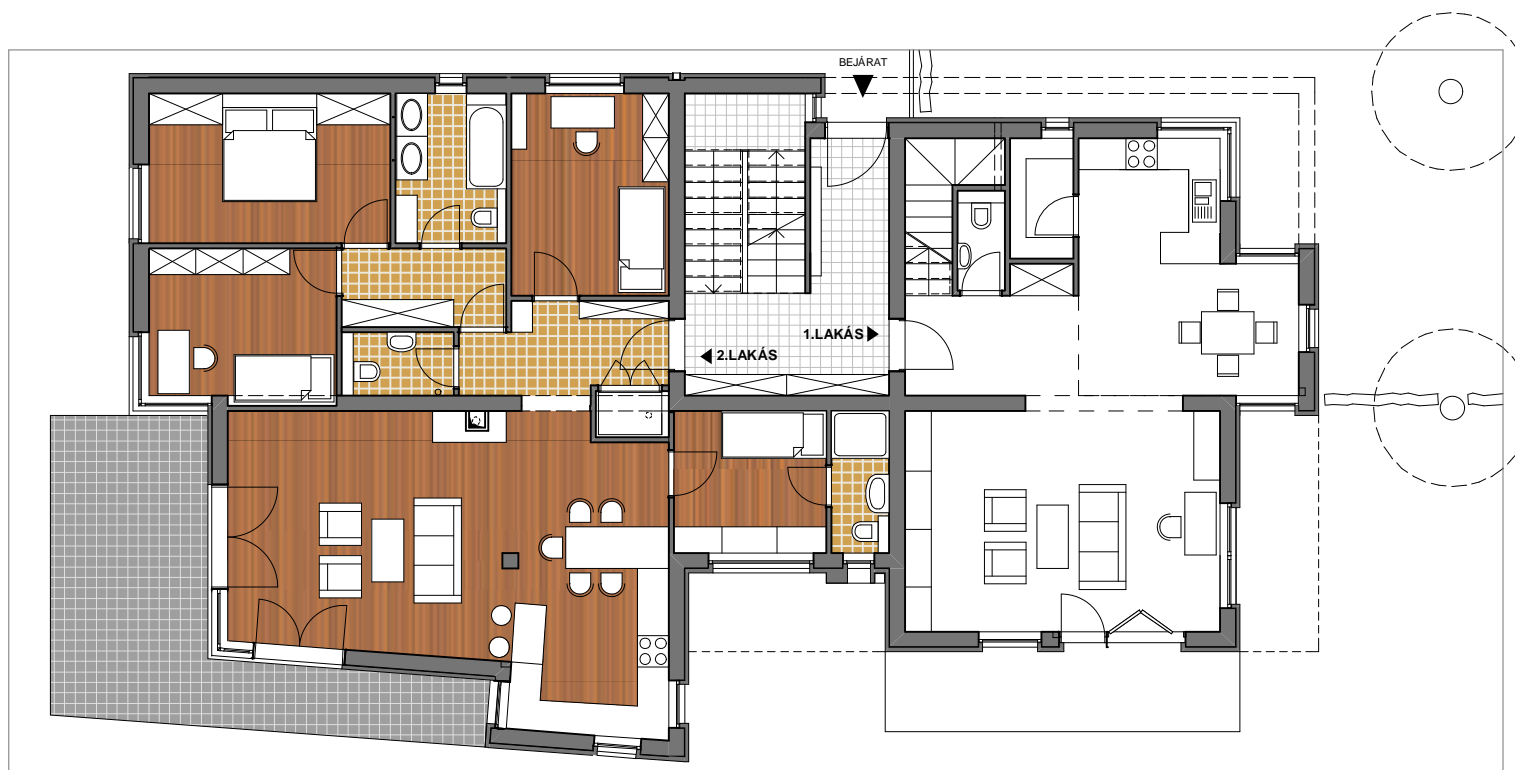

2.LAKÁS

NETTÓ
ALAPTERÜLET

ELŐTÉR	6,33 m ²
NAPPALI, ÉTKEZŐ	30,61 m ²
KONYHA	11,68 m ²
SZOBA	11,51 m ²
SZOBA	13,11 m ²
SZOBA	10,43 m ²
FÜRDŐ	6,00 m ²
WC	2,55 m ²
KÖZLEKEDŐ	4,69 m ²
SZOBA	8,00 m ²
FÜRDŐ	2,97 m ²

ÖSSZES NETTÓ
ALAPTERÜLET: 107,88 m²

TERASZ: 24,25 m²

KERTRÉSZ: 308 m²

INFORMÁCIÓ: 36 1/279 1920

NETTÓ ALAPTERÜLET: 107,88 m²

TERASZ: 24,25 m²

KERTKAPCSOLAT SAJÁT KERTRÉSSZEL: 308 m²



DÉLI TÁJOLÁS

NAPPALI, ÉTKEZŐ, KONYHA

4 HÁLÓSZOBA, 2 FÜRDŐ

Kivitelező:



Építész:



Artgroup Kft.
1118 Budapest,
Ménesi út 104.