


Budapest, XI. kerület, Neszmélyi út
4 LAKÁSOS TÁRSASHÁZ

L3

1. EMELET

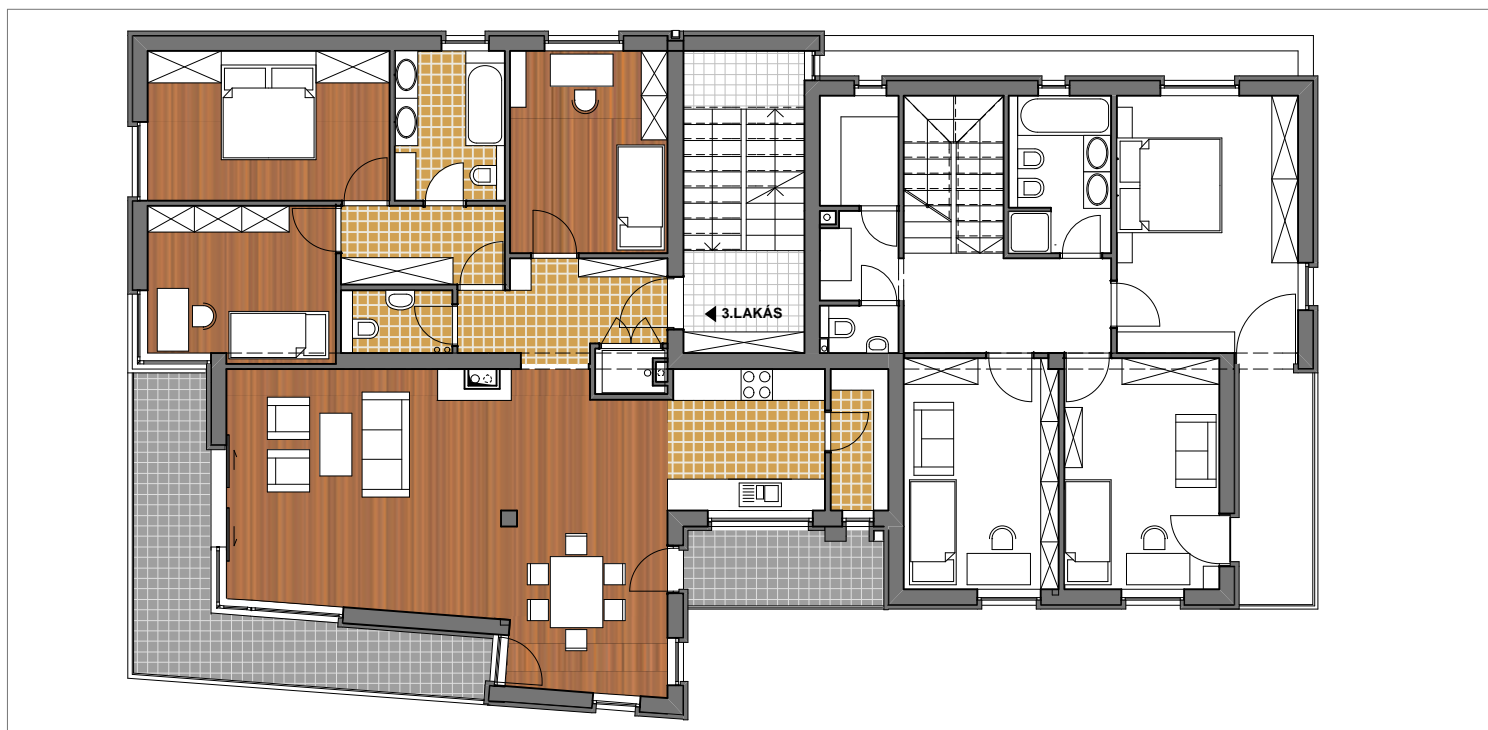

3.LAKÁS

NETTÓ
ALAPTERÜLET

ELŐTÉR	6,33 m ²
NAPPALI	23,61 m ²
ÉTKEZŐ	19,00 m ²
KONYHA	8,10 m ²
SZOBA	11,50 m ²
SZOBA	13,11 m ²
SZOBA	10,43 m ²
FÜRDŐ	6,00 m ²
WC	2,55 m ²
KÖZLEKEDŐ	4,69 m ²
KAMRA	2,97 m ²
ERKÉLY	16,53 m ²
ERKÉLY	5,61 m ²

ÖSSZES NETTÓ
ALAPTERÜLET: 108,29 m²

ERKÉLYEK: 22,14 m²

INFORMÁCIÓ: 36 1/279 1920

NETTÓ ALAPTERÜLET: 107,88 m²

ERKÉLYEK: 24,25 m²

SZÉP KILÁTÁS



DÉLI TÁJOLÁS

NAPPALI, ÉTKEZŐ, KONYHA

3 HÁLÓSZOBA

Kivitelező:



Építéset:



Artgroup Kft.
1118 Budapest,
Ménesi út 104.